

LEGENDA

- řešené území
- zastavěné území k 1. 2. 2010
- Z1

zastavitelná plocha
- / ús

plocha, kde změny prověří územní studie

Plochy stabilizované

- Bv

bydlení venkovské
- VP

veřejných prostranství
- OVs

občanského vybavení - sport
- OV

občanského vybavení
- VS

výroby a skladování
- DI

dopravní infrastruktury
- PŘ

přírodní
- SNÚ

smíšené nezastavěného území
- LE

lesní
- VV

vodní a vodohospodářské
- ZE

zemědělské

Plochy změn

- Bv-1

bydlení venkovské
- TI-1

technické infrastruktury
- OVs-1

občanské vybavení sport
- / vps

veřejně prospěšná stavba

Územní systém ekologické stability

- hranice ÚSES - biocentrum funkční
- hranice ÚSES - biokoridor funkční
- IP 2502

hranice ÚSES - interakční prvek
- LBC 51

lokální biocentrum
- RBK 2302


regionální biokoridor
- LBK 5001

lokální biokoridor

Limity využití území a další limitující skutečnosti

- místní a účelové komunikace
- ochranné pásmo silnice III. třídy
- elektrické vedení VN
- elektrická stanice
- ochranné pásmo elektrického vedení a elektrické stanice
- komunikační vedení včetně ochranného pásma
- investice do půdy za účelem zlepšení půdní úrodnosti - odvodnění
- vzdálenost 50 m od okraje lesa
- vodní tok
- vodní plocha
- území s archeologickými nálezy

koordinatační výkres detail sídla Mezná
odůvodnění územního plánu Mezná

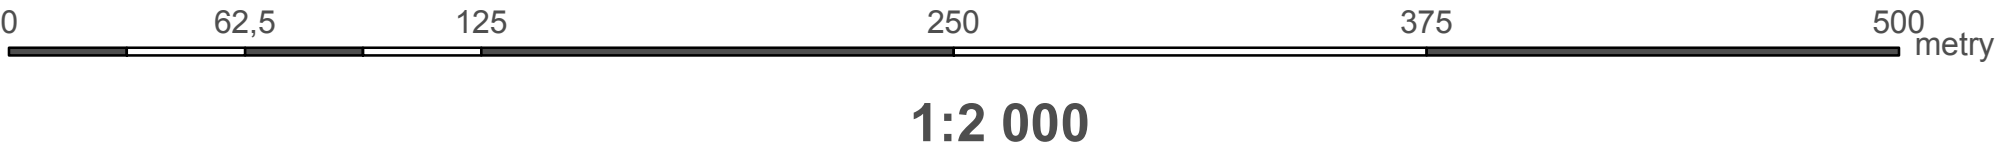

UPLAN, s.r.o., Vlastibof 21, 392 01 Soběslav	razítko projektant
datum vyhotovení: říjen 2010	
vypracovali: Ing. Pavla Kodadová, Ing. Vlastimil Smitka	
odpovědný projektant: Ing. arch. Jaroslav Poláček	
číslo paré:	

