

MĚSTSKÝ ÚŘAD SOBĚSLAV

Odbor výstavby a regionálního rozvoje

náměstí Republiky 59, Soběslav I, 392 01 Soběslav

Spis. zn.: MS/27688/2018/Pří
Č. j.: MS/02962/2019
Vyřizuje: Martin Příplata
Telefon: 381508146
E-mail: priplata@musobeslav.cz
Datum: 07. 02. 2019

E.ON Distribuce, a.s.
F. A. Gerstnera 2151/6
České Budějovice 7
370 01 České Budějovice 1

Zastoupená v řízení na základě plné moci:
ELEKTROINVEST STRAKONICE s.r.o.
Katovická 175
Strakonice I
386 01 Strakonice 1

OZNÁMENÍ

ZAHÁJENÍ ÚZEMNÍHO ŘÍZENÍ

Veřejnou vyhláškou

E.ON Distribuce, a.s., IČO 28085400, F. A. Gerstnera 2151/6, České Budějovice 7, 370 01 České Budějovice 1, zastoupená v řízení na základě plné moci:
ELEKTROINVEST STRAKONICE s.r.o., Milan Brejcha, IČO 25185969, Katovická 175, Strakonice I, 386 01 Strakonice 1

(dále jen "žadatel") podal dne 21. 12. 2018 žádost o vydání územního rozhodnutí o umístění stavby:

Liniová stavba - Mezná u Soběslavi - rekonstrukce NN č.st. 1040012840 – celá vesnice a přilehlé osady

na pozemku st. p. 3, 4/1, 6, 7, 10, 11, 12, 13, 14, 15/1, 15/2, 18, 19, 20, 21, 22, 23, 24/1, 25, 26, 27/1, 28, 29, 31, 33, 34/2, 35/1, 35/2, 36, 37, 38/1, 40, 45, 48, 49, 50, 51, 52, 53, 55/1, 55/2, 57, 59/1, 71, 72, parc. č. 2/2, 12/2, 12/3, 15/1, 36, 37, 38, 41/2, 45/1, 45/2, 50, 74/2, 80/3, 142/6, 142/8, 142/9, 142/14, 174/11, 174/39, 231/1, 250/14, 250/15, 257, 258, 259, 260/1, 260/2, 262, 263/1, 263/2, 263/3, 263/4, 263/6, 263/7, 263/8, 269/6, 271/1, 271/2, 305/1, 305/2, 310, 412, 421/1, 421/30, 424, 426/1, 489/1, 618, 620/7, 656/1, 656/7, 656/10, 656/11, 662, 663/1, 664, 667/1, 669, 670/1, 673, 675/1, 676/1, 677, 681, 694/1, 694/4, 694/5, 694/7, 694/10, 694/11 v katastrálním území Mezná u Soběslavi. Uvedeným dnem bylo zahájeno územní řízení.

Stavba obsahuje:

- Nové kabelové vedení 0,4kV v celé obci Mezná + připojení 4 objektů (osady) za obcí Mezná – novými kabelovými rozvody v zemní rýze. Stávající venkovní vedení NN bude v celém rozsahu demontováno.

Odbor výstavby a regionálního rozvoje Městského úřadu v Soběslavi, jako stavební úřad příslušný podle § 13 odst. 1 písm. c) zákona č. 183/2006 Sb., o územním plánování a stavebním řádu (stavební zákon), ve znění pozdějších předpisů (dále jen "stavební zákon"), oznamuje podle § 87 odst. 1 stavebního zákona zahájení územního řízení, ve kterém upouští od ústního jednání. Dotčené orgány mohou uplatnit závazná stanoviska, účastníci řízení své námitky a veřejnost připomínky do

14. 03. 2019.

K později uplatněným závazným stanoviskům, námitkám a připomínkám nebude přihlédnuto. Účastníci řízení mohou nahlížet do podkladů rozhodnutí (odbor výstavby a regionálního rozvoje Městského úřadu v Soběslavi, budova 55/I, I patro, č. dveří 107, tel. 381508146).

Poučení:

Účastníci jsou oprávněni navrhopvat důkazy a činit jiné návrhy po celou dobu řízení až do vydání rozhodnutí. Účastníci mají právo vyjádřit v řízení své stanovisko. Účastníci se mohou před vydáním rozhodnutí vyjádřit k podkladům rozhodnutí, popřípadě navrhnout jejich doplnění.

K závazným stanoviskům a námitkám k věci, o kterých bylo rozhodnuto při vydání územně plánovací dokumentace, se nepřihlíží. K námitkám, které překračují rozsah a nesplňují požadavky § 89 odst. 4 stavebního zákona, se nepřihlíží. Účastník řízení ve svých námitkách uvede skutečnosti, které zakládají jeho postavení jako účastníka řízení, a důvody podání námitek.

Obec může uplatnit námitky k ochraně zájmů obce a zájmů občanů obce. Vlastník pozemku nebo stavby, na kterých má být požadovaný záměr uskutečněn, není-li sám žadatelem, nebo ten, kdo má jiné věcné právo k tomuto pozemku nebo stavbě, nebo osoba, jejíž vlastnické nebo jiné věcné právo k sousedním stavbám anebo sousedním pozemkům nebo stavbám na nich může být územním rozhodnutím přímo dotčeno, může uplatňovat námitky proti projednávanému záměru v rozsahu, jakým je její právo přímo dotčeno. Osoba, která je účastníkem řízení podle zvláštního právního předpisu, může uplatňovat námitky pouze v rozsahu, v jakém je projednávaným záměrem dotčen veřejný zájem, jehož ochranou se podle zvláštního právního předpisu zabývá.

Nechá-li se některý z účastníků zastupovat, předloží jeho zástupce písemnou plnou moc.

Ing. Arch. Dagmar Buzu
Zástupce vedoucí odboru výstavby a RR

Toto oznámení musí být vyvěšeno na úřední desce MěÚ Soběslav, a obecního úřadu Mezná po dobu 15 dnů. Patnáctým dnem po vyvěšení se písemnost považuje za doručenou.

Oznámení se zveřejňuje též způsobem umožňující dálkový přístup.

vyvěšeno na úřední desce dne :

sejmuto z úřední desky dne:

vyvěšeno na úřední desce dne:

sejmuto z elektronické úřední desky dne:

Razítko a podpis orgánu, který potvrzuje vyvěšení a sejmutí.

Po sejmutí prosíme vrátit na MěÚ OVRŘ Soběslav.

Obdrží:

účastníci (dodejky)

E.ON Distribuce, a.s., IDDS: nf5dxbu (M18416-16239568

sídlo: F. A. Gerstnera č.p. 2151/6, České Budějovice 7, 370 01 České Budějovice 1

ELEKTROINVEST STRAKONICE s.r.o., IDDS: x8h3m4w

sídlo: Katovická č.p. 175, Strakonice I, 386 01 Strakonice 1

Libor Majer, Mezná č.p. 23, 392 01 Soběslav

Iveta Majerová, Mezná č.p. 23, 392 01 Soběslav

Zbyněk Kovařík, Mezná č.p. 24, 392 01 Soběslav

Pavla Kovaříková, Mezná č.p. 24, 392 01 Soběslav

Stanislava Petržilková, Mezná č.p. 25, 392 01 Soběslav

Kateřina Grötschelová, Na rybníčku č.p. 533/14, 373 71 Rudolfov

Kateřina Váňová, V Okálech č.p. 485, Praha 9-Běchovice, 190 11 Praha 911

Milan Rejthar, Květnová č.p. 408/9, 392 01 Soběslav II

Miloš Čermák, Mezná č.p. 37, 392 01 Soběslav

Jitka Čermáková, Mezná č.p. 37, 392 01 Soběslav

Stanislav Trepka, sídliště Pod Kasárny č.p. 1058, Jindřichův Hradec II, 377 01 Jindřichův Hradec 1

Drahuše Pergerová, Palackého č.p. 538/18, 391 01 Sezimovo Ústí 1

Stanislav Kotalík, U Vápenky č.p. 556/4, 392 01 Soběslav III

Jan Sochor, Mezná č.p. 46, 392 01 Soběslav

Jana Sochorová, Mezná č.p. 46, 392 01 Soběslav

Jaroslav Klípa, Mezná č.p. 3, 392 01 Soběslav

Petr Klípa, Tuřice č.p. 61, 294 74 Předměřice nad Jizerou

Jana Trucová, Křejského č.p. 1528/5, Praha 4-Chodov, 149 00 Praha 415

Veronika Irsová, DiS., Mezná č.p. 4, 392 01 Soběslav

Jaroslav Šteinochr, Mezná č.p. 4, 392 01 Soběslav

Jaroslav Drs, Klenovice č.p. 35, 392 01 Soběslav

Miroslav Drs, Mezná č.p. 5, 392 01 Soběslav

Anna Drsová, Mezná č.p. 5, 392 01 Soběslav

Vladimír Bouška, Mezná č.p. 6, 392 01 Soběslav

Lenka Boušková, Na Vyhlídce č.p. 621, 392 01 Soběslav III

Petr Hrdlička, Mezná č.p. 7, 392 01 Soběslav

Marie Dvořáková, Mezná č.p. 41, 392 01 Soběslav

Zdeněk Bronec, Augustinova č.p. 2086/31, Praha 4-Chodov, 148 00 Praha 414
Jaroslav Vondrášek, Sídliště Svákov č.p. 712, 392 01 Soběslav III
Mgr. Mario Pražma, Za Nádražím č.p. 204, Nádražní Předměstí, 381 01 Český Krumlov 1
Ing. Martina Brožová, Ph.D., V Roháči I. č.p. 1204, 252 42 Jesenice u Prahy
Marta Pražmová, Mezná č.p. 11, 392 01 Soběslav
František Pražma, Sídliště Svákov č.p. 714, 392 01 Soběslav III
PhDr. Ivan Douda, Karla Majera č.p. 376, 252 31 Všenory
Květoslava Macounová, Višňová č.p. 5, 378 21 Kardašova Řečice
Jaroslava Novotná, Ptačí ryneček č.p. 16, 281 61 Kouřim
Danuše Krčmová, Na Ohradě č.p. 381/31, 392 01 Soběslav II
Mgr. Peter Chvojka, Ph.D., Mezná č.p. 57, 392 01 Soběslav
Božena Chalupová, Sídliště Svákov č.p. 709, 392 01 Soběslav III
Jiří Černý, Mezná č.p. 28, 392 01 Soběslav
Roman Pauš, Luční č.p. 659/57, 392 01 Soběslav III
Soňa Kukačková, Mezná č.p. 20, 392 01 Soběslav
Milada Ondřejová, Mezná č.p. 21, 392 01 Soběslav
Zdeněk Ondřej, Mezná č.p. 21, 392 01 Soběslav
Miloslav Ondřej, Strážov č.p. 71, 340 21 Janovice nad Úhlavou
Lucie Ondřejová, Na dlouhém lánu č.p. 27/10, 160 00 Praha 6-Vokovice
Tomáš Rendla, IDDS: ceinf46
trvalý pobyt: Lipina č.p. 34, Zbraslavice, 285 22 Zruč nad Sázavou 1
Vladimíra Rendlová, Mezná č.p. 34, 392 01 Soběslav
Obec Mezná, IDDS: djhatfj
sídlo: Mezná č.p. 43, 392 01 Soběslav
Jiří Stříteský, Mezná č.p. 15, 392 01 Soběslav
RNDr. Eva Chocholová, Roudná č.p. 3, 392 01 Soběslav
Jaroslav Ženíšek, Hřbitovní č.p. 215, Veselí nad Lužnicí I, 391 81 Veselí nad Lužnicí 1
Jiří Ženíšek, Skalce č.p. 48, 392 01 Soběslav
Pavel Ženíšek, Roudná č.p. 240, 392 01 Soběslav
Růžena Voštová, Mezná č.p. 46, 392 01 Soběslav
Václav Pražma, Mezná č.p. 49, 392 01 Soběslav
Božena Pražmová, Mezná č.p. 49, 392 01 Soběslav
Ing. Dušan Švarc, Dvořákova č.p. 480, 252 64 Velké Přílepy
Jiří Švarc, Mezná č.p. 47, 392 01 Soběslav
Ondřej Váňa, Mezná č.p. 48, 392 01 Soběslav
Jana Havlíčková, Mezná č.p. 56, 392 01 Soběslav
Monika Kupková, Chocholoušková č.p. 1985/2, 390 02 Tábor 2
Jana Urbanová, Ústrašice č.p. 81, 390 02 Tábor 2
Jan Fiala, Mezná č.p. 50, 392 01 Soběslav
Jarmila Fialová, Mezná č.p. 50, 392 01 Soběslav
Ing. Josef Kilián, Štíbrova č.p. 1219/6, Praha 8-Kobylisy, 182 00 Praha 82
Ambroz Cichý, Bojasova č.p. 1244/5, Praha 8-Kobylisy, 182 00 Praha 82
Mgr. Jana Drsová, Mezná č.p. 53, 392 01 Soběslav
Jiří Havelda, Mezná č.p. 29, 392 01 Soběslav
Miloslav Chvojka, Mezná č.p. 17, 392 01 Soběslav
Květoslava Macounová, Višňová č.p. 5, 378 21 Kardašova Řečice
Jaroslava Novotná, Ptačí ryneček č.p. 16, 281 61 Kouřim
Marie Oubramová, Mezná č.p. 13, 392 01 Soběslav
Věra Hájíčková, Mezná č.p. 51, 392 01 Soběslav
Kamil Beran, Chlebov č.p. 69, 392 01 Soběslav

Dr. Ondřej Havel, Olbramovická č.p. 711/10, Praha 4-Kamýk, 142 00 Praha 411
Marta Vondrová, U Jatek č.p. 690/17, 392 01 Soběslav III
František Vondra, U Jatek č.p. 690/17, 392 01 Soběslav III
BETA AGRO Soběslav, akciová společnost, IDDS: n76c46g
sídlo: Květnová č.p. 391/4, 392 01 Soběslav II
Státní pozemkový úřad, IDDS: z49per3
sídlo: Husinecká č.p. 1024/11a, 130 00 Praha 3-Žižkov
David Krčma, Dírná č.p. 29, 391 27 Dírná
Evžen Wratislav, Dírná č.p. 3, 391 27 Dírná
Milena Lutovská, Nová Hlína č.e. 2, 379 01 Třeboň
Povodí Vltavy, státní podnik, IDDS: gg4t8hf (16787/2018-142)
sídlo: Holečkova č.p. 106/8, 150 00 Praha 5-Smíchov
Růžena Veselá, Pod Zadražilkou č.p. 521/5, 392 01 Soběslav III
Josef Gut, Košumberk č.p. 2, Dobřejovice, 251 01 Říčany u Prahy
Michal Hrdlička, Mezná č.p. 7, 392 01 Soběslav
Správa a údržba silnic Jihočeského kraje, IDDS: cadk8eb (SÚS Jck 03591/2018)
sídlo: Vožická č.p. 2107/10, 390 41 Tábor 1
Lesy České republiky, s.p., Ředitelství Hradec Králové, IDDS: e8jcfsn (LCR 193/00000248/2018)
sídlo: Přemyslova č.p. 1106/19, Nový Hradec Králové, 500 08 Hradec Králové 8
Raiffeisen stavební spořitelna a.s., Oblastní pracoviště Tábor, IDDS: f6qr5pb
sídlo: Koněvova č.p. 2747/99, 130 00 Praha 3-Žižkov
Komerční banka, a.s., IDDS: 4ktes4w
sídlo: Na příkopě č.p. 969/33, 110 00 Praha 1-Staré Město
Česká spořitelna, a.s., IDDS: wx6dkif
sídlo: Olbrachtova č.p. 1929/62, 140 00 Praha 4-Krč
Hypoteční banka, a.s., IDDS: 5azegu5
sídlo: Radlická č.p. 333/150, 150 00 Praha 5-Radlice
Raiffeisenbank a.s., IDDS: skzfs6u
sídlo: Hvězdova č.p. 1716/2b, 140 00 Praha 4-Nusle

Účastníci územního řízení dle § 85 odst. 2 písm.b) a c) stavebního zákona:

(doručí se veřejnou vyhláškou dle § 25 v návaznosti na § 144 odst. 6 správního řádu) – vlastníci sousedních pozemků:

st. p. 3, 4/1, 6, 7, 10, 11, 12, 13, 14, 15/1, 15/2, 18, 19, 20, 21, 22, 23, 24/1, 25, 26, 27/1, 28, 29, 31, 33, 34/2, 35/1, 35/2, 36, 37, 38/1, 40, 45, 48, 49, 50, 51, 52, 53, 55/1, 55/2, 57, 59/1, 71, 72, parc. č. 2/2, 12/2, 12/3, 15/1, 36, 37, 38, 41/2, 45/1, 45/2, 50, 74/2, 80/3, 142/6, 142/8, 142/9, 142/14, 174/11, 174/39, 231/1, 250/14, 250/15, 257, 258, 259, 260/1, 260/2, 262, 263/1, 263/2, 263/3, 263/4, 263/6, 263/7, 263/8, 269/6, 271/1, 271/2, 305/1, 305/2, 310, 412, 421/1, 421/30, 424, 426/1, 489/1, 618, 620/7, 656/1, 656/7, 656/10, 656/11, 662, 663/1, 664, 667/1, 669, 670/1, 673, 675/1, 676/1, 677, 681, 694/1, 694/4, 694/5, 694/7, 694/10, 694/11 v katastrálním území Mezná u Soběslavi.

dotčené správní úřady

Městský úřad Soběslav, Odbor životního prostředí, náměstí Republiky č.p. 55/23, 392 01 Soběslav I (MS/05987/2018 + MS/12350/2018 + MS/12315/2018)

Městský úřad Soběslav, Odbor výstavby a regionálního rozvoje, náměstí Republiky č.p. 59, 392 01 Soběslav I (MS/05989/2018 + MS/05988/2018 + MS/12671/2018))

Povodí Vltavy, státní podnik, IDDS: gg4t8hf

sídlo: U vodárny č.p. 837, Veselí nad Lužnicí II, 391 81 Veselí nad Lužnicí 1
Ministerstvo obrany ČR, Sekce ekonomická a majetková, IDDS: hjyaavk (37563/2018-1150-OÚZ-ČB)

sídlo: Teplého č.p. 1899, 530 02 Pardubice 2

ostatní

Česká telekomunikační infrastruktura a.s., IDDS: qa7425t (564232/18)

sídlo: Olšanská č.p. 2681/6, 130 00 Praha 3-Žižkov

T-Mobile Czech Republic a.s., IDDS: ygwch5i (E10750/18)

sídlo: Tomíčková č.p. 2144/1, Praha 4-Chodov, 148 00 Praha 414

Vodafone Czech Republic a.s., IDDS: 29acihr (180316-125074223)

sídlo: náměstí Junkových č.p. 2808/2, Praha 5-Stodůlky, 155 00 Praha 515



K vyvěšení na úřední desce:


MěÚ Soběslav - KT – úřední deska

OÚ Mezná – úřední deska

C1

Stavba: **Mezná u Soběslavi: Rekonstrukce NN - 1040012840**
Místo: Mezná u Soběslavi
Obec: Mezná u Soběslavi Stavební úřad: Soběslav Kú: Mezná u Soběslavi.
Stavebník: **E. ON Distribuce, a.s., F. A. Gerstnera 2151/6, 370 49 České Budějovice, IČ: 28085400**
Projektant: **Elektroinvest Strakonice s.r.o., Katovická 175, 386 01 Strakonice, IČ 25185969**
Popis: Nové kabelové vedení 0,4kV jako náhrada venkovního vedení v celé obci + připojení 4 objektů za obcí.
Trasa kabelů: v obci převážně v zeleném pásu, chodníku, podél komunikací + samoty podél silnice a lesní cesty.
Demontáž všech sloupů NN vč. vodičů venkovního vedení. TS a VN zůstává.

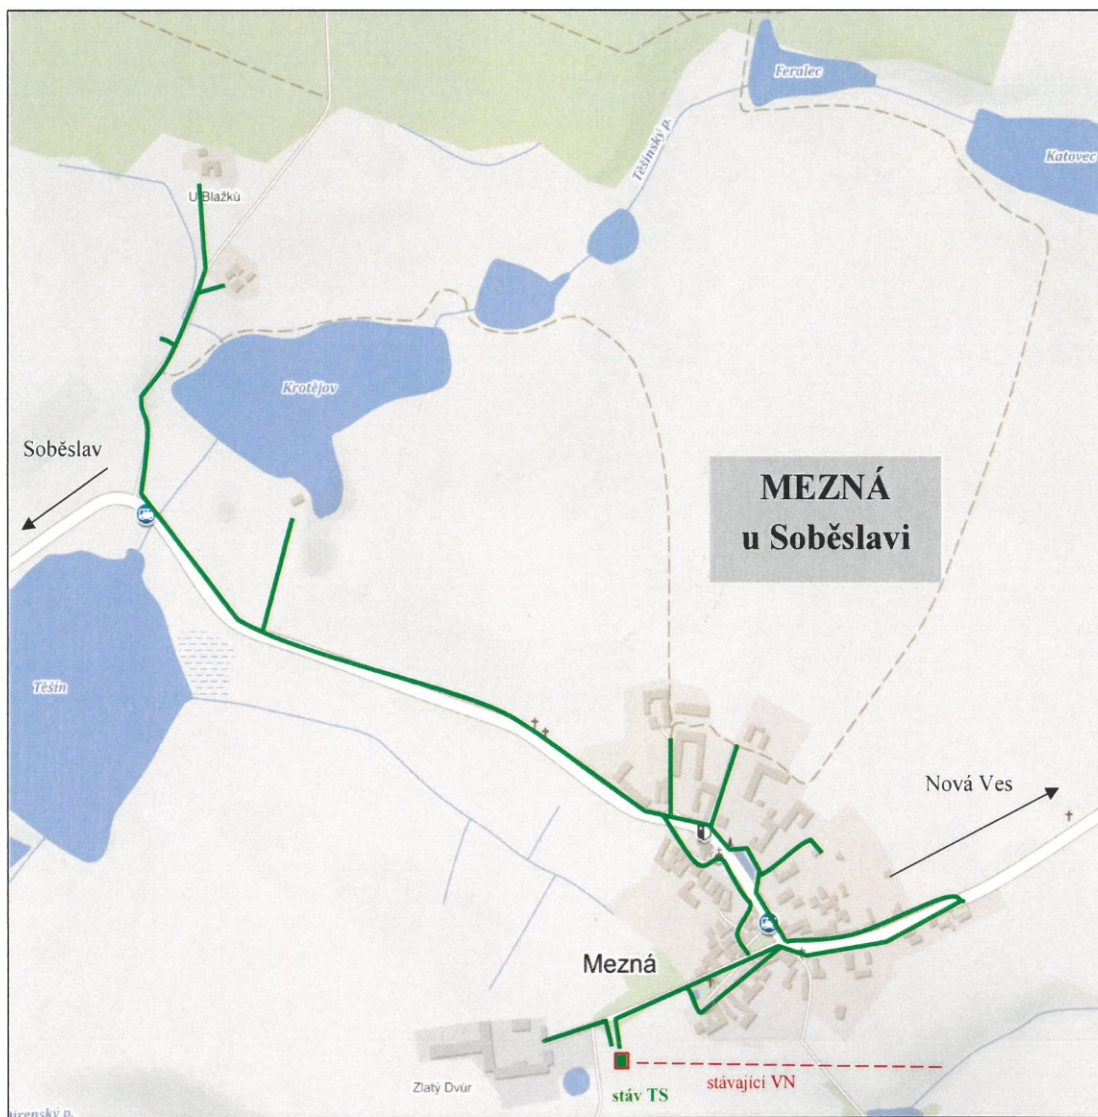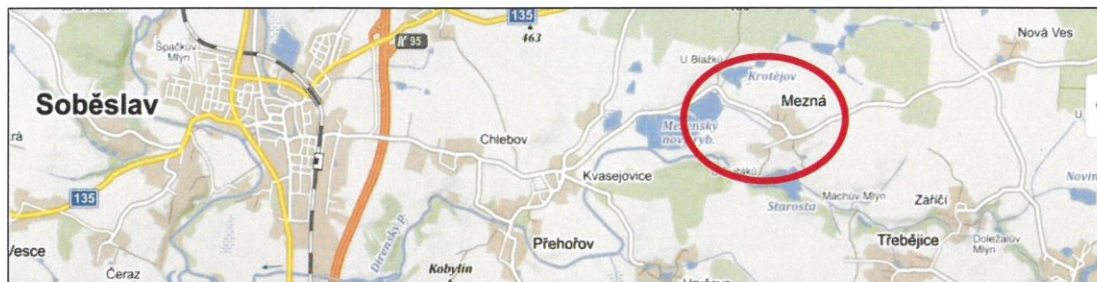

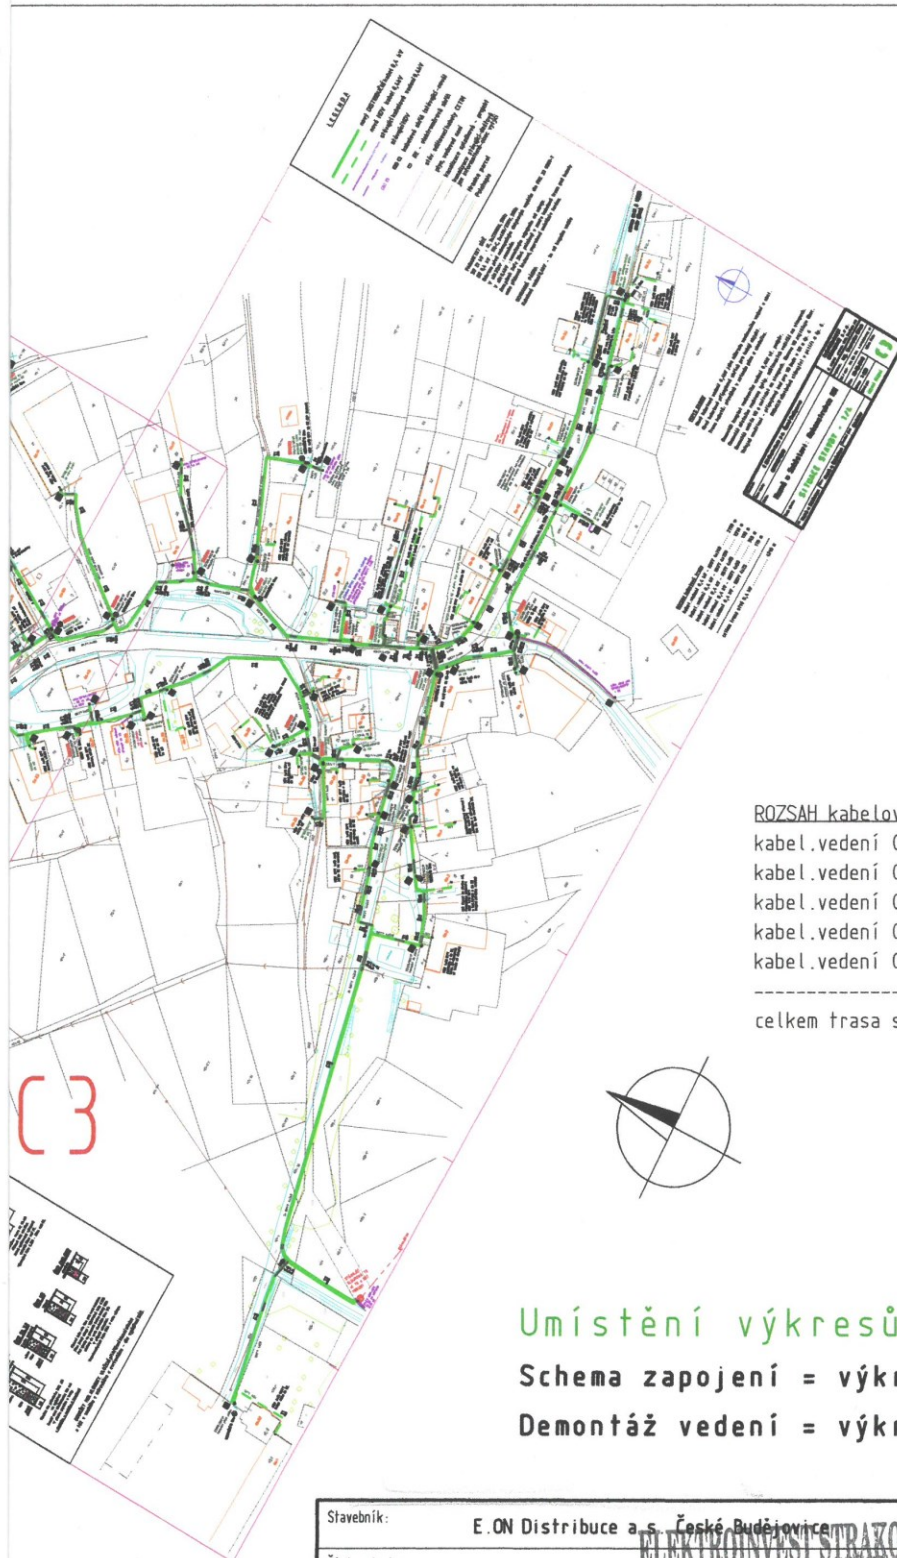

Umístění výkresů stavby C3-C6

Schema zapojení = výkres C7

Demontáž vedení = výkresy D8-D12

Stavebník:	E.ON Distribuce a.s. České Budějovice	ELEKTROINVEST STRAKONICE s.r.o.	ELEKTROINVEST STRAKONICE s.r.o.
Číslo stavby:	001040012840	Katovická 175, 386 01 Strakonice	IČ: 45728011 projekt: TÁBOR, ŠAFÁŘKOVA 2962
Stavba:	Mezná u Soběslavi: Rekonstrukce NN	IČO: 25185089 DIČ: CZ25185089	Projektant: Ing. Stanislav Bílek
Obsah výkresu:	STAVBA - CELKOVÁ SITUACE		Tel / mail: 774 861 954 s.bilek@volny.cz
Kú: Mezná u Soběslavi	Obec: Mezná u Soběslavi	Stavební úřad: Soběslav	Datum: 01-11-2018 Výkres číslo: C2
			Měřítko: 1:3000
			Výtisk pro: ÚZEMNÍ ŘÍZENÍ

