

MĚSTSKÝ ÚŘAD SOBĚSLAV

Odbor výstavby a regionálního rozvoje

náměstí Republiky 59, Soběslav I, 392 01 Soběslav

Spis. zn.: MS/10897/2019/Pří
Č. j.: MS/11240/2019
Vyřizuje: Martin Příplata
Telefon: 381508146
E-mail: priplata@musobeslav.cz
Datum: 29. 05. 2019

**Obec Mezná
Mezná 43
392 01 Soběslav**

OZNÁMENÍ ZAHÁJENÍ ÚZEMNÍHO ŘÍZENÍ

Veřejnou vyhláškou

Obec Mezná, IČO 00667030, Mezná 43, 392 01 Soběslav

(dále jen "žadatel") podal dne 24. 05. 2019 žádost o vydání územního rozhodnutí o umístění a provedení stavby:

Vybudování nového VO (veřejné osvětlení) v obci Mezná

na pozemku st. p. 34/1, parc. č. 11/2, 36, 37, 38, 41/1, 45/2, 412, 421/1, 421/30, 489/1, 618, 656/1, 656/3, 663/1, 667/1, 675/1, 677, 694/1, 694/10 v katastrálním území Mezná u Soběslavi. Uvedeným dnem bylo zahájeno územní řízení.

Stavba obsahuje:

Předmětem stavby je vybudování nového veřejného osvětlení zemním kabelem VO v celé obci Mezná.

SO 01 Kabelové vedení V.O.

V rámci stavby budou z nového rozvaděče V.O. (poz. RVO) vyvedeny nový zemní kabely AYKY 4x16 mm², který bude veden převážně volným terénem podél komunikací, případně ve stávajících chodnících. Místní komunikace budou kříženy formou překopu, státní komunikace formou protlaku. V přechodech komunikace budou kabely uloženy v chráničkách. Kabely budou v trase zaústěny do nových stožárků o nadzemní výšce 6m, které budou vybaveny svítidly do 100 W (poz. V1 – V24).

SO 02 Demontáž

Nahrazené venkovní vedení VO a svítidla budou demontována.

Kabel bude uložen ve volném terénu v pískovém loži krytém fólií z PVC, ve více namáhaných místech (vjezdy, přechody komunikací) v kabelových chráničkách. Minimální krytí kabelů bude ve volném terénu 0,7 m, v přechodu místní komunikace 1,0 m, v přechodu komunikace ve správě SÚS formou protlaku 1,2 m.

Popis trasy:

- RVO** Osadit rozvaděč V.O.; vyvést 3x AYKY 4x16 mm²;
- V1** Osadit osvětlovací stožár výška 6m; výložník; svítidlo do 100 W; zaústit AYKY 4x16 mm²; provést uzemnění $R_z \leq 15 \Omega$;
- V2** Osadit osvětlovací stožár výška 6m; výložník; svítidlo do 100 W; zaústit AYKY 4x16 mm²; provést uzemnění $R_z \leq 15 \Omega$;
- V3** Osadit osvětlovací stožár výška 6m; výložník; svítidlo do 100 W; zaústit AYKY 4x16 mm²; provést uzemnění $R_z \leq 15 \Omega$;
- V4** Osadit osvětlovací stožár výška 6m; výložník; svítidlo do 100 W; zaústit AYKY 4x16 mm²; provést uzemnění $R_z \leq 15 \Omega$;
- V5** Osadit osvětlovací stožár výška 6m; výložník; svítidlo do 100 W; zaústit AYKY 4x16 mm²; provést uzemnění $R_z \leq 15 \Omega$;
- V6** Osadit osvětlovací stožár výška 6m; výložník; svítidlo do 100 W; zaústit AYKY 4x16 mm²; provést uzemnění $R_z \leq 15 \Omega$;
- V7** Osadit osvětlovací stožár výška 6m; výložník; svítidlo do 100 W; zaústit AYKY 4x16 mm²; provést uzemnění $R_z \leq 15 \Omega$;
- V8** Osadit osvětlovací stožár výška 6m; výložník; svítidlo do 100 W; zaústit AYKY 4x16 mm²; provést uzemnění $R_z \leq 15 \Omega$;
- V9** Osadit osvětlovací stožár výška 6m; výložník; svítidlo do 100 W; zaústit AYKY 4x16 mm²; provést uzemnění $R_z \leq 15 \Omega$;
- V10** Osadit osvětlovací stožár výška 6m; výložník; svítidlo do 100 W; zaústit AYKY 4x16 mm²; provést uzemnění $R_z \leq 15 \Omega$;
- V11** Osadit osvětlovací stožár výška 6m; výložník; svítidlo do 100 W; zaústit AYKY 4x16 mm²; provést uzemnění $R_z \leq 15 \Omega$;
- V12** Osadit osvětlovací stožár výška 6m; výložník; svítidlo do 100 W; zaústit AYKY 4x16 mm²; provést uzemnění $R_z \leq 15 \Omega$;
- V13** Osadit osvětlovací stožár výška 6m; výložník; svítidlo do 100 W; zaústit AYKY 4x16 mm²; provést uzemnění $R_z \leq 15 \Omega$;

- V14** Osadit osvětlovací stožár výška 6m; výložník; svítidlo do 100 W; zaústit AYKY 4x16 mm²; provést uzemnění $R_z \leq 15 \Omega$;
- V15** Osadit osvětlovací stožár výška 6m; výložník; svítidlo do 100 W; zaústit AYKY 4x16 mm²; provést uzemnění $R_z \leq 15 \Omega$;
- V16** Osadit osvětlovací stožár výška 6m; výložník; svítidlo do 100 W; zaústit AYKY 4x16 mm²; provést uzemnění $R_z \leq 15 \Omega$;
- V17** Osadit osvětlovací stožár výška 6m; výložník; svítidlo do 100 W; zaústit AYKY 4x16 mm²; provést uzemnění $R_z \leq 15 \Omega$;
- V18** Osadit osvětlovací stožár výška 6m; výložník; svítidlo do 100 W; zaústit AYKY 4x16 mm²; provést uzemnění $R_z \leq 15 \Omega$;
- V19** Osadit osvětlovací stožár výška 6m; výložník; svítidlo do 100 W; zaústit AYKY 4x16 mm²; provést uzemnění $R_z \leq 15 \Omega$;
- V20** Osadit osvětlovací stožár výška 6m; výložník; svítidlo do 100 W; zaústit AYKY 4x16 mm²; provést uzemnění $R_z \leq 15 \Omega$;
- V21** Osadit osvětlovací stožár výška 6m; výložník; svítidlo do 100 W; zaústit AYKY 4x16 mm²; provést uzemnění $R_z \leq 15 \Omega$;
- V22** Osadit osvětlovací stožár výška 6m; výložník; svítidlo do 100 W; zaústit AYKY 4x16 mm²; provést uzemnění $R_z \leq 15 \Omega$;
- V23** Osadit osvětlovací stožár výška 6m; výložník; svítidlo do 100 W; zaústit AYKY 4x16 mm²; provést uzemnění $R_z \leq 15 \Omega$;
- V24** Osadit osvětlovací stožár výška 6m; výložník; svítidlo do 100 W; zaústit AYKY 4x16 mm²; provést uzemnění $R_z \leq 15 \Omega$;

Rozsah řešení :

RVO - V24	kabelové vedení NN 0,4 kV	AYKY 4x16 mm ²	1534 m
------------------	---------------------------	---------------------------	---------------

Odbor výstavby a regionálního rozvoje Městského úřadu v Soběslavi, jako stavební úřad příslušný podle § 13 odst. 1 písm. c) zákona č. 183/2006 Sb., o územním plánování a stavebním řádu (stavební zákon), ve znění pozdějších předpisů (dále jen "stavební zákon"), oznamuje podle § 87 odst. 1 stavebního zákona zahájení územního řízení, ve kterém upouští od ústního jednání. Dotčené orgány mohou uplatnit závazná stanoviska, účastníci řízení své námitky a veřejnost připomínky do:

01. 07. 2019.

K později uplatněným závazným stanoviskům, námitkám a připomínkám nebude přihlédnuto. Účastníci řízení mohou nahlížet do podkladů rozhodnutí (odbor výstavby a regionálního rozvoje Městského úřadu v Soběslavi, v pracovních dnech v pracovních hodinách).

Poučení:

Účastníci jsou oprávněni navrhopvat důkazy a činit jiné návrhy po celou dobu řízení až do vydání rozhodnutí. Účastníci mají právo vyjádřit v řízení své stanovisko. Účastníci se mohou před vydáním rozhodnutí vyjádřit k podkladům rozhodnutí, popřípadě navrhnout jejich doplnění.

K závazným stanoviskům a námitkám k věcem, o kterých bylo rozhodnuto při vydání územně plánovací dokumentace, se nepřihlíží. K námitkám, které překračují rozsah a nesplňují požadavky § 89 odst. 4 stavebního zákona, se nepřihlíží. Účastník řízení ve svých námitkách uvede skutečnosti, které zakládají jeho postavení jako účastníka řízení, a důvody podání námitek.

Obec může uplatnit námitky k ochraně zájmů obce a zájmů občanů obce. Vlastník pozemku nebo stavby, na kterých má být požadovaný záměr uskutečněn, není-li sám žadatelem, nebo ten, kdo má jiné věcné právo k tomuto pozemku nebo stavbě, nebo osoba, jejíž vlastnické nebo jiné věcné právo k sousedním stavbám anebo sousedním pozemkům nebo stavbám na nich může být územním rozhodnutím přímo dotčeno, může uplatňovat námitky proti projednávanému záměru v rozsahu, jakým je její právo přímo dotčeno. Osoba, která je účastníkem řízení podle zvláštního právního předpisu, může uplatňovat námitky pouze v rozsahu, v jakém je projednávaným záměrem dotčen veřejný zájem, jehož ochranou se podle zvláštního právního předpisu zabývá.

Nechá-li se některý z účastníků zastupovat, předloží jeho zástupce písemnou plnou moc.

Ing. Dana Hořická
vedoucí odboru výstavby a RR

Toto oznámení musí být vyvěšeno na úřední desce MěÚ Soběslav, a obecního úřadu Mezná po dobu 15 dnů. Patnáctým dnem po vyvěšení se písemnost považuje za doručenou.

Oznámení se zveřejňuje též způsobem umožňující dálkový přístup.

vyvěšeno na úřední desce dne :

sejmuto z úřední desky dne:

vyvěšeno na úřední desce dne:

sejmuto z elektronické úřední desky dne:

**Razítko a podpis orgánu, který potvrzuje vyvěšení a sejmutí.
Po sejmutí prosíme vrátit na MěÚ OVRŘ Soběslav.**

Obdrží:

účastníci (dodejky)

Obec Mezná, IDDS: djhatfj

sídlo: Mezná č.p. 43, 392 01 Soběslav

Správa a údržba silnic Jihočeského kraje, p.o., závod Tábor, IDDS: cadk8eb (SUS JcK 13231/2018)

sídlo: Vožická č.p. 2107, 390 01 Tábor 1

Miloslav Chvojka, Mezná č.p. 17, 392 01 Soběslav

Mgr. Peter Chvojka, Ph.D., Mezná č.p. 57, 392 01 Soběslav

Dr. Ondřej Havel, Olbramovická č.p. 711/10, Praha 4-Kamýk, 142 00 Praha 411

BETA AGRO Soběslav, akciová společnost, IDDS: n76c46g

sídlo: Květnová č.p. 391/4, 392 01 Soběslav II

Vladimír Bouška, Mezná č.p. 6, 392 01 Soběslav

Lenka Boušková, Na Vyhlídce č.p. 621, 392 01 Soběslav III

Květoslava Macounová, Višňová č.p. 5, 378 21 Kardašova Řečice

Jaroslava Novotná, Ptačí ryneček č.p. 16, 281 61 Kouřim

Jan Drs, Řípec č.p. 54, 392 01 Soběslav

Jaroslav Drs, Klenovice č.p. 35, 392 01 Soběslav

Miroslav Drs, Mezná č.p. 5, 392 01 Soběslav

Anna Drsová, Mezná č.p. 5, 392 01 Soběslav

Michal Hrdlička, Mezná č.p. 7, 392 01 Soběslav

Raiffeisenbank a.s., IDDS: skzfs6u (zástavní právo v pozemku)

sídlo: Hvězdova č.p. 1716/2b, 140 00 Praha 4-Nusle

Účastníci územního řízení dle § 85 odst. 2 písm.b) a c) stavebního zákona:

(doručí se veřejnou vyhláškou dle § 25 v návaznosti na § 144 odst. 6 správního řádu) – vlastníci sousedních pozemků:

st. p. 3, 4/1, 6, 7, 10, 11, 12, 13, 14, 15/1, 15/2, 18, 19, 20, 21, 22, 23, 24/1, 25, 26, 27/1, 28, 29, 31, 33, 34/2, 35/1, 35/2, 36, 37, 38/1, 40, 45, 48, 49, 50, 51, 52, 53, 55/1, 55/2, 57, 59/1, 71, 72, parc. č. 2/2, 12/2, 12/3, 15/1, 36, 37, 38, 41/2, 45/1, 45/2, 50, 74/2, 80/3, 142/6, 142/8, 142/9, 142/14, 174/11, 174/39, 231/1, 250/14, 250/15, 257, 258, 259, 260/1, 260/2, 262, 263/1, 263/2, 263/3, 263/4, 263/6, 263/7, 263/8, 269/6, 271/1, 271/2, 305/1, 305/2, 310, 412, 421/1, 421/30, 424, 426/1, 489/1, 618, 620/7, 656/1, 656/7, 656/10, 656/11, 662, 663/1, 664, 667/1, 669, 670/1, 673, 675/1, 676/1, 677, 681, 694/1, 694/4, 694/5, 694/7, 694/10, 694/11 v katastrálním území Mezná u Soběslavi.

dotčené správní úřady

Městský úřad Soběslav, Odbor výstavby a regionálního rozvoje, náměstí Republiky č.p. 59, 392 01 Soběslav I (MS/18551/2018/CTI)

Městský úřad Soběslav, Odbor životního prostředí, náměstí Republiky č.p. 55/23, 392 01 Soběslav I (MS/18552/2018)

Krajské ředitelství policie Jihočeského kraje, územní odbor vnější služby Tábor-DI, IDDS: eb8ai73 (KRPC-390-798/č.j.2018-020806)

sídlo: Lannova tř. č.p. 193/26, České Budějovice 6, 370 01 České Budějovice 1


ostatní


E.ON Distribuce, a.s., IDDS: nf5dxbu (M18416-16271541)

sídlo: F. A. Gerstnera č.p. 2151/6, České Budějovice 7, 370 01 České Budějovice 1

Česká telekomunikační infrastruktura a.s., IDDS: qa7425t (vyjč.j. 708063/18)

sídlo: Olšanská č.p. 2681/6, 130 00 Praha 3-Žižkov

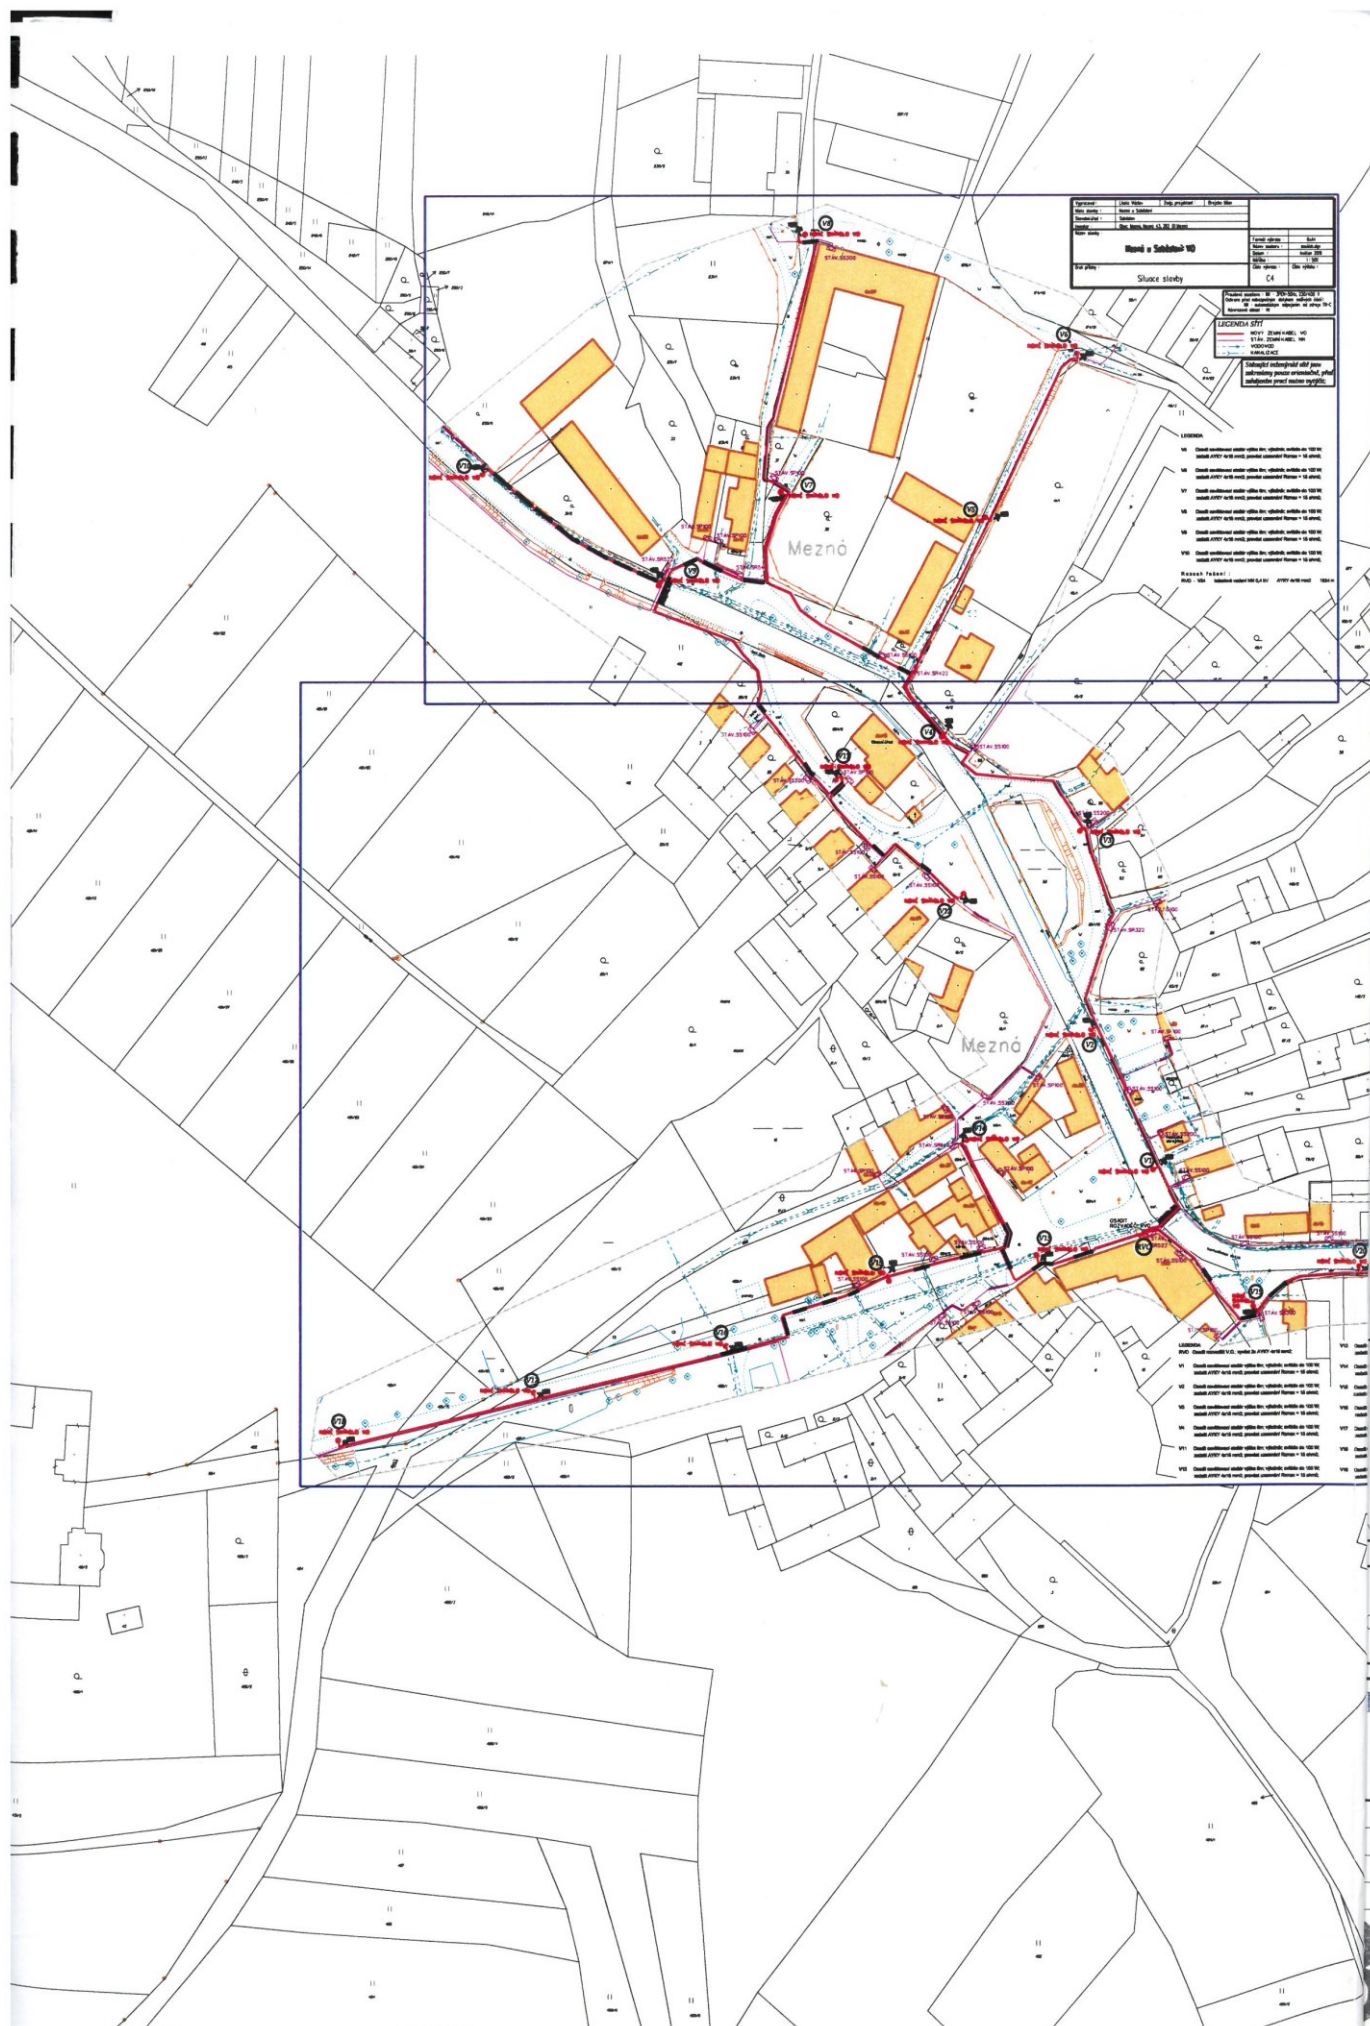

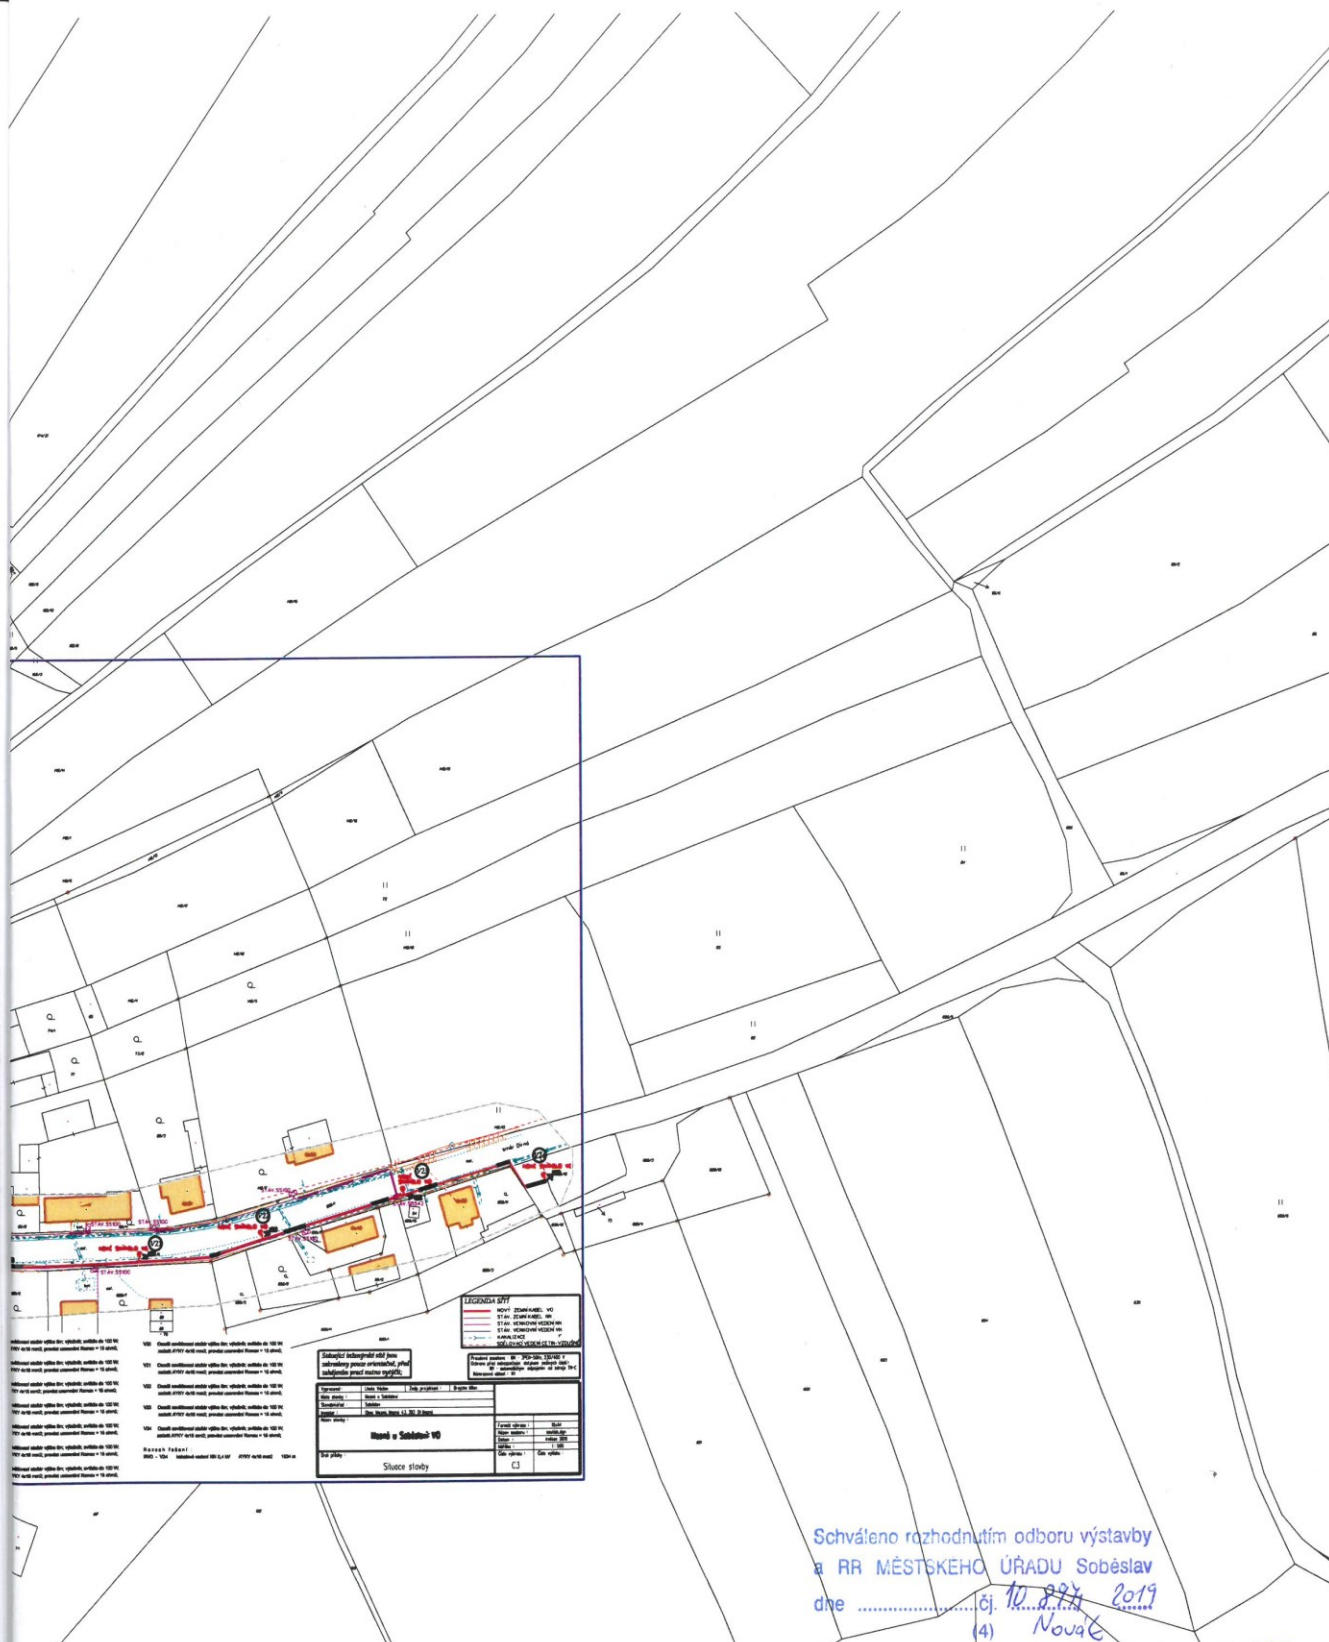

Schváleno rozhodnutím odboru výstavby
a RR MĚSTSKÉHO ÚRADU Soběslav
dne čj. 10 894 2019
(4) Nová

Vypracoval :	Lhota Václav	Zodp. projektant :	Brejcha Milan	ELEKTROINVEST STRAKONICE s.r.o.	
Místo stavby :	Mezná u Soběslavi			pracoviště TÁBOR	
Stavební úřad :	Soběslav			Chynovská 2880, 390 02 Tábor	
Investor :	Obec Mezná, Mezná 43, 392 01 Mezná			IČO: 35185969 DIČ: CZ25185969	
Název stavby :	Mezná u Soběslavi: VO			Formát výkresu :	2xA4
				Název souboru :	soutisk.dgn
				Datum :	květen 2019
				Měřítko :	1 : 2000
Druh přílohy :	Celková situace stavby			Číslo výkresu :	Číslo výtisku :
				C2	3

