


výkres předpokládaných záborů půdního fondu
odůvodnění územního plánu Mezná

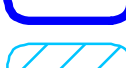

LEGENDA

- | | |
|---|--|
|  | řešené území |
|  | zastavěné území k 1. 2. 2010 |
|  | investice do půdy za účelem zlepšení půdní úrodnosti - odvodnění |
|  | vzdálenost 50 m od okraje lesa |
|  | bonitovaná půdně ekologická jednotka (BPEJ) |
| 72901 / L | kód BPEJ / třída ochrany |

72901 / L kód BPEJ / třída ochrany


Plochy změn

- | | |
|--------------|--------------------------|
| Bv-1 | bydlení venkovské |
| TI-1 | technické infrastruktury |
| OVs-1 | občanské vybavení sport |

Pozemky zemědělského půdního fondu

- orná půda
- trvalý travní porost

UPLAN, s.r.o., Vlastiboř 21, 392 01 Soběslav	razítko projektant
datum vyhotovení: říjen 2010	
vypracovali: Ing. Pavla Kodadová, Ing. Vlastimil Smitka	
odpovědný projektant: Ing. arch. Jaroslav Poláček	
číslo paré:	

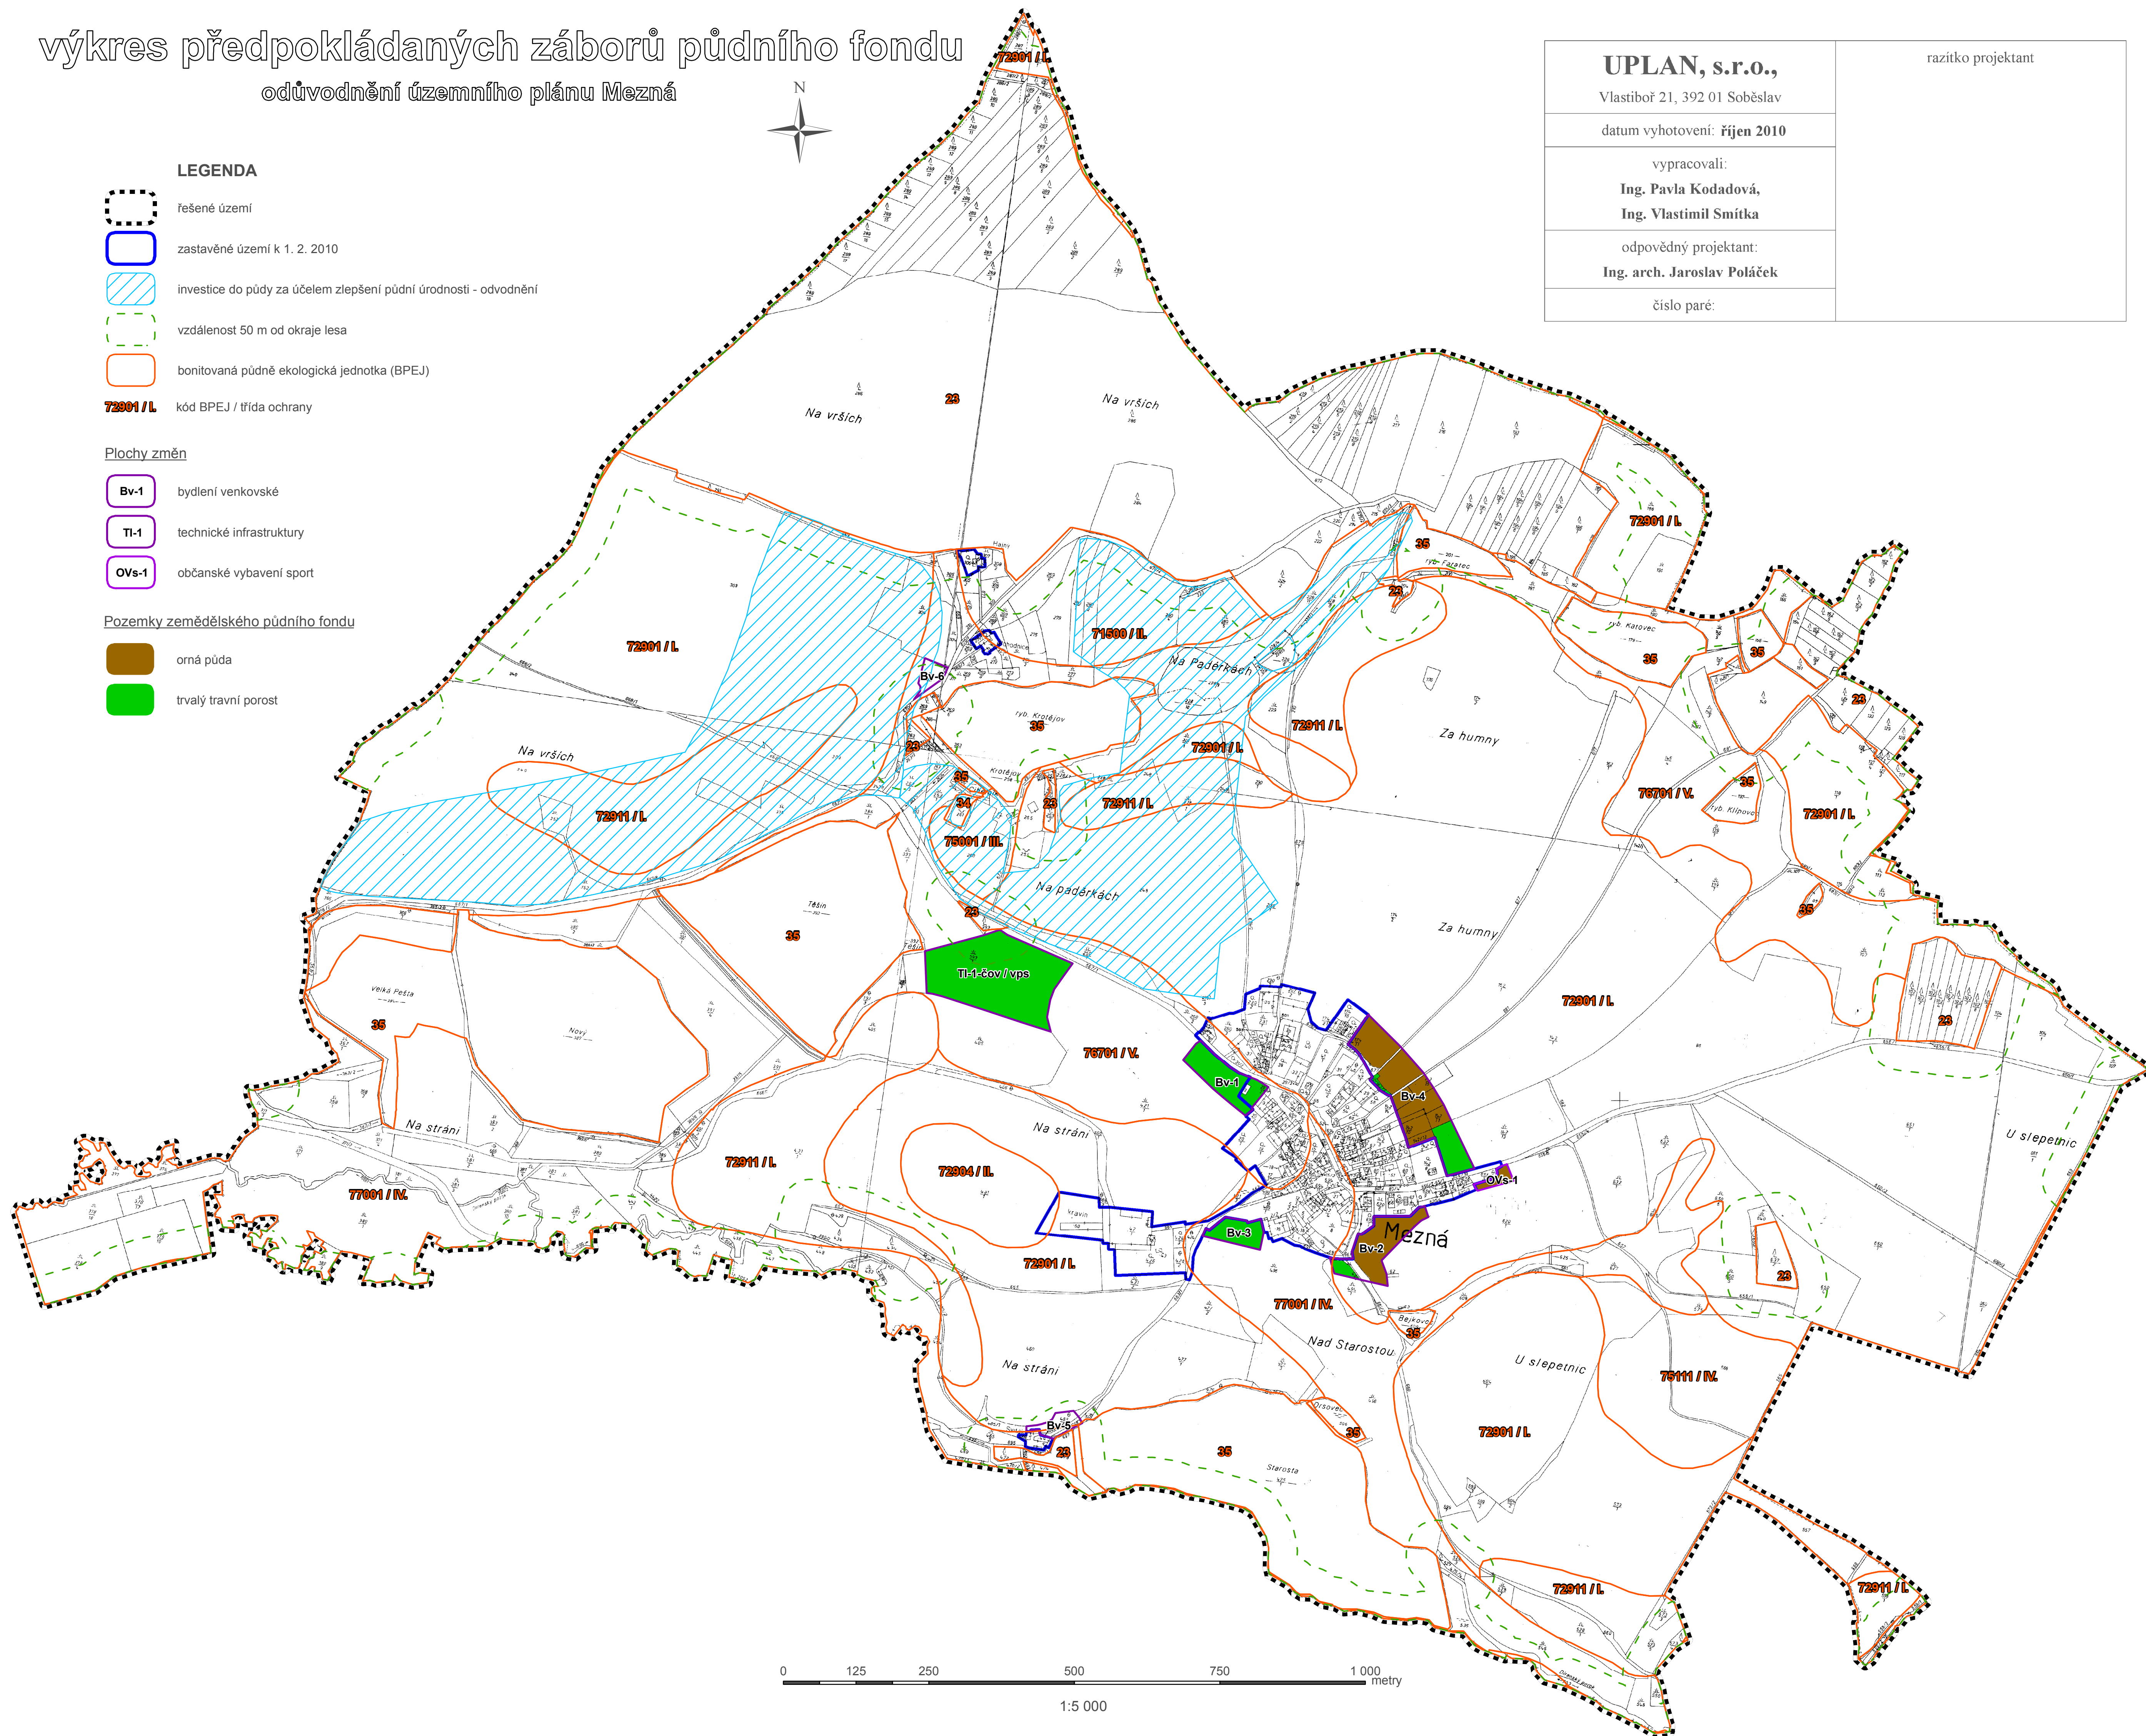

1:5 000